


BẢN VẼ THI CÔNG - BIỂN TÊN CHỮ COSTAMIGO

DỰ ÁN: BIỂN QUÊ HƯƠNG

**ĐỊA ĐIỂM: XÃ THUẬN QUÝ - HUYỆN HÀM THUẬN NAM
& XÃ TIẾN THÀNH - TP PHAN THIẾT, TỈNH BÌNH THUẬN**


PHÒNG QHTK

Ngày 19/08/2022

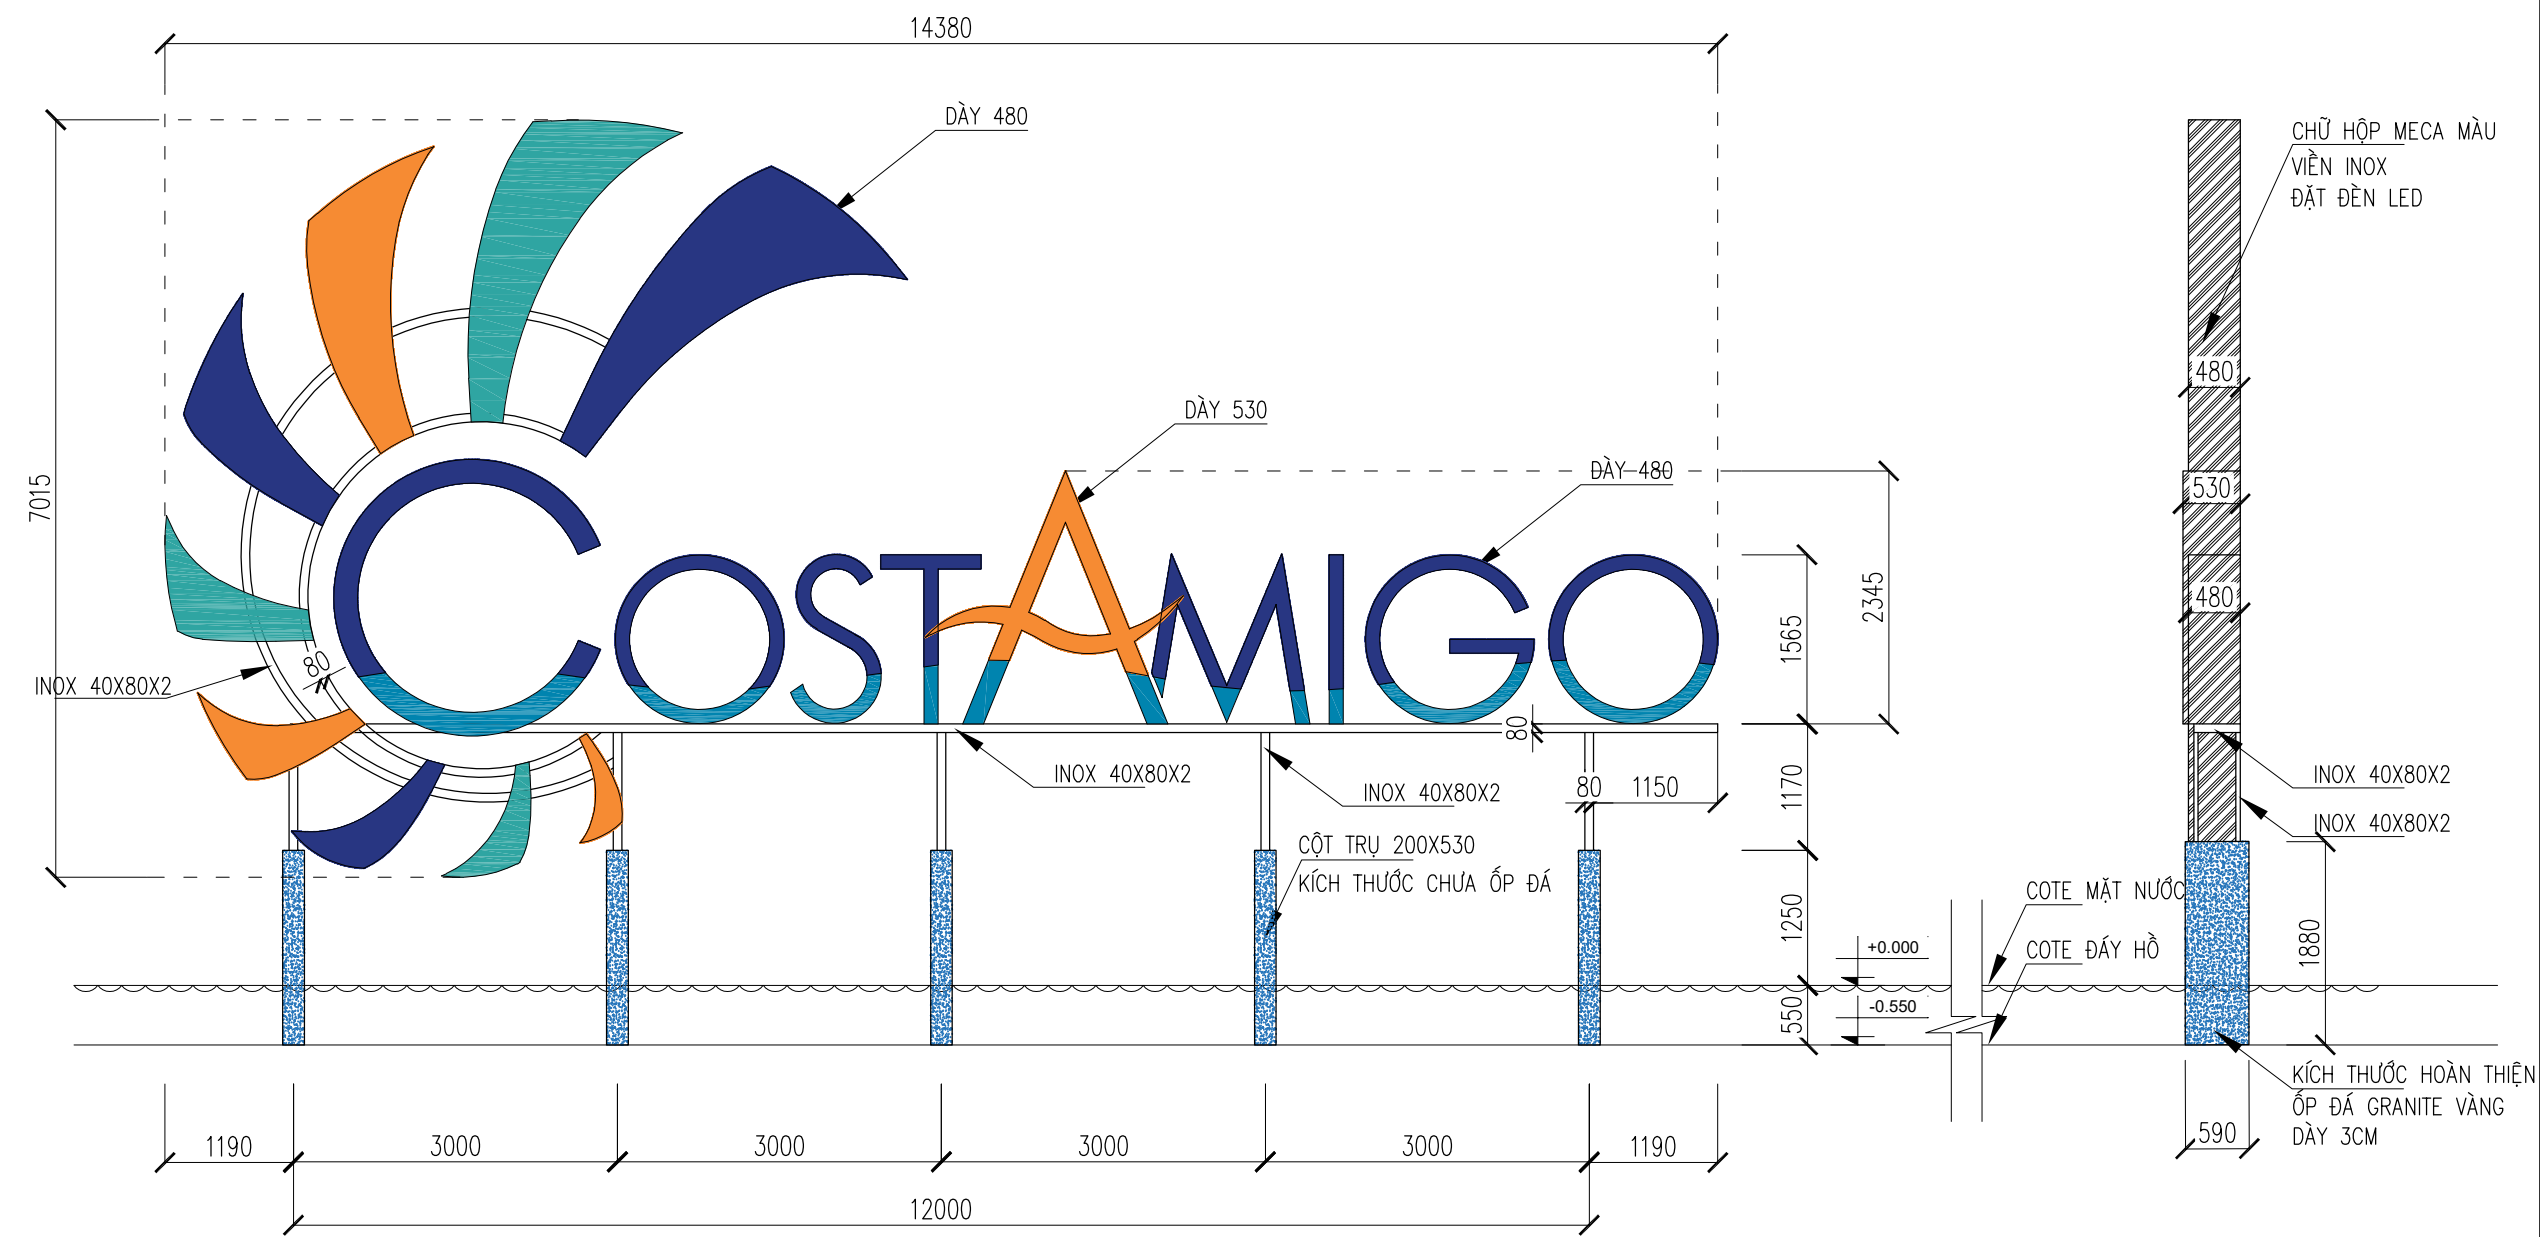

MẶT ĐỨNG BIỂN TÊN - COSTAMIGO - PA01

MẶT BÊN

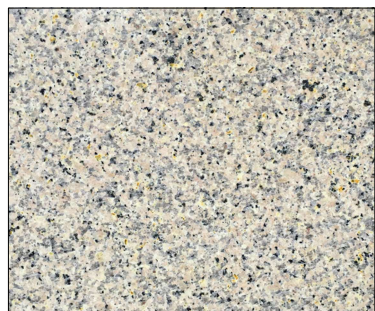

CHÚ THÍCH: ĐÁ GRANITE VÀNG NHẬT

GHI CHÚ: BẢN VẼ TRÊN THỂ HIỆN KÍCH THƯỚC TỔNG CỦA BIỂN TÊN CHỮ – VÀ MÔ PHỎNG HỆ KHUNG ĐỖ.
ĐƠN VỊ THỰC HIỆN ĐỀ XUẤT BIỆN PHÁP THI CÔNG THEO CHUYÊN MÔN ĐỂ ĐẢM BẢO TÍNH BỀN VỮNG CỦA HỆ KHUNG
VÀ ĐẢM BẢO HIỆU QUẢ THẨM MỸ

KEY PLAN

GHI CHÚ CHUNG:

MỤC ĐÍCH PHÁT HÀNH :

THIẾT KẾ SƠ BỘ

THIẾT KẾ CƠ SỞ

THIẾT KẾ KỸ THUẬT

THIẾT KẾ BẢN VẼ THI CÔNG

SHOPDRAWING

BẢN VẼ HOÀN CÔNG

HỒ SƠ THIẾT KẾ THI CÔNG

DỰ ÁN:

BIỂN QUÊ HƯƠNG

CÔNG TRÌNH:

BIỂN TÊN CHỮ DỰ ÁN

HẠNG MỤC:

Địa Chỉ: Xã Thuận Quý - Huyện Hàm Thuận Nam và Xã Tiến Thành - TP Phan Thiết, Tỉnh Bình Thuận

CHỦ ĐẦU TƯ

Địa Chỉ: Xã Thuận Quý - Huyện Hàm Thuận Nam và Xã Tiến Thành - TP Phan Thiết, Tỉnh Bình Thuận

NGƯỜI ĐẠI DIỆN

ĐƠN VỊ THIẾT KẾ

.....

Address : ,Phường Đa Kao,Quận 1, TP.HCM

Tel: Fax:

Email: Website:

NGƯỜI ĐẠI DIỆN

THIẾT KẾ KIẾN TRÚC

CHỦ TRÌ THIẾT KẾ

QUẢN LÝ KỸ THUẬT

THIẾT KẾ

THỂ HIỆN

TÊN BẢN VẼ

NGÀY HOÀN THÀNH


08/2022

KÝ HIỆU


TÝ LỆ:

REV:


BẢN VẼ

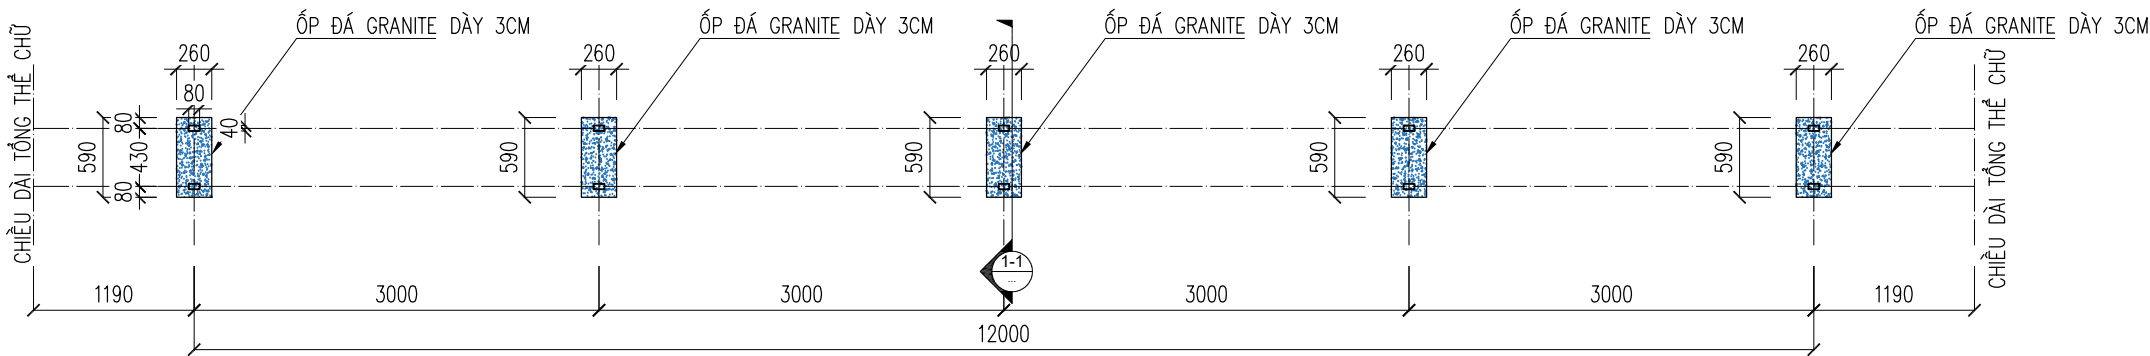


MẶT BẰNG TRỤ CỘT

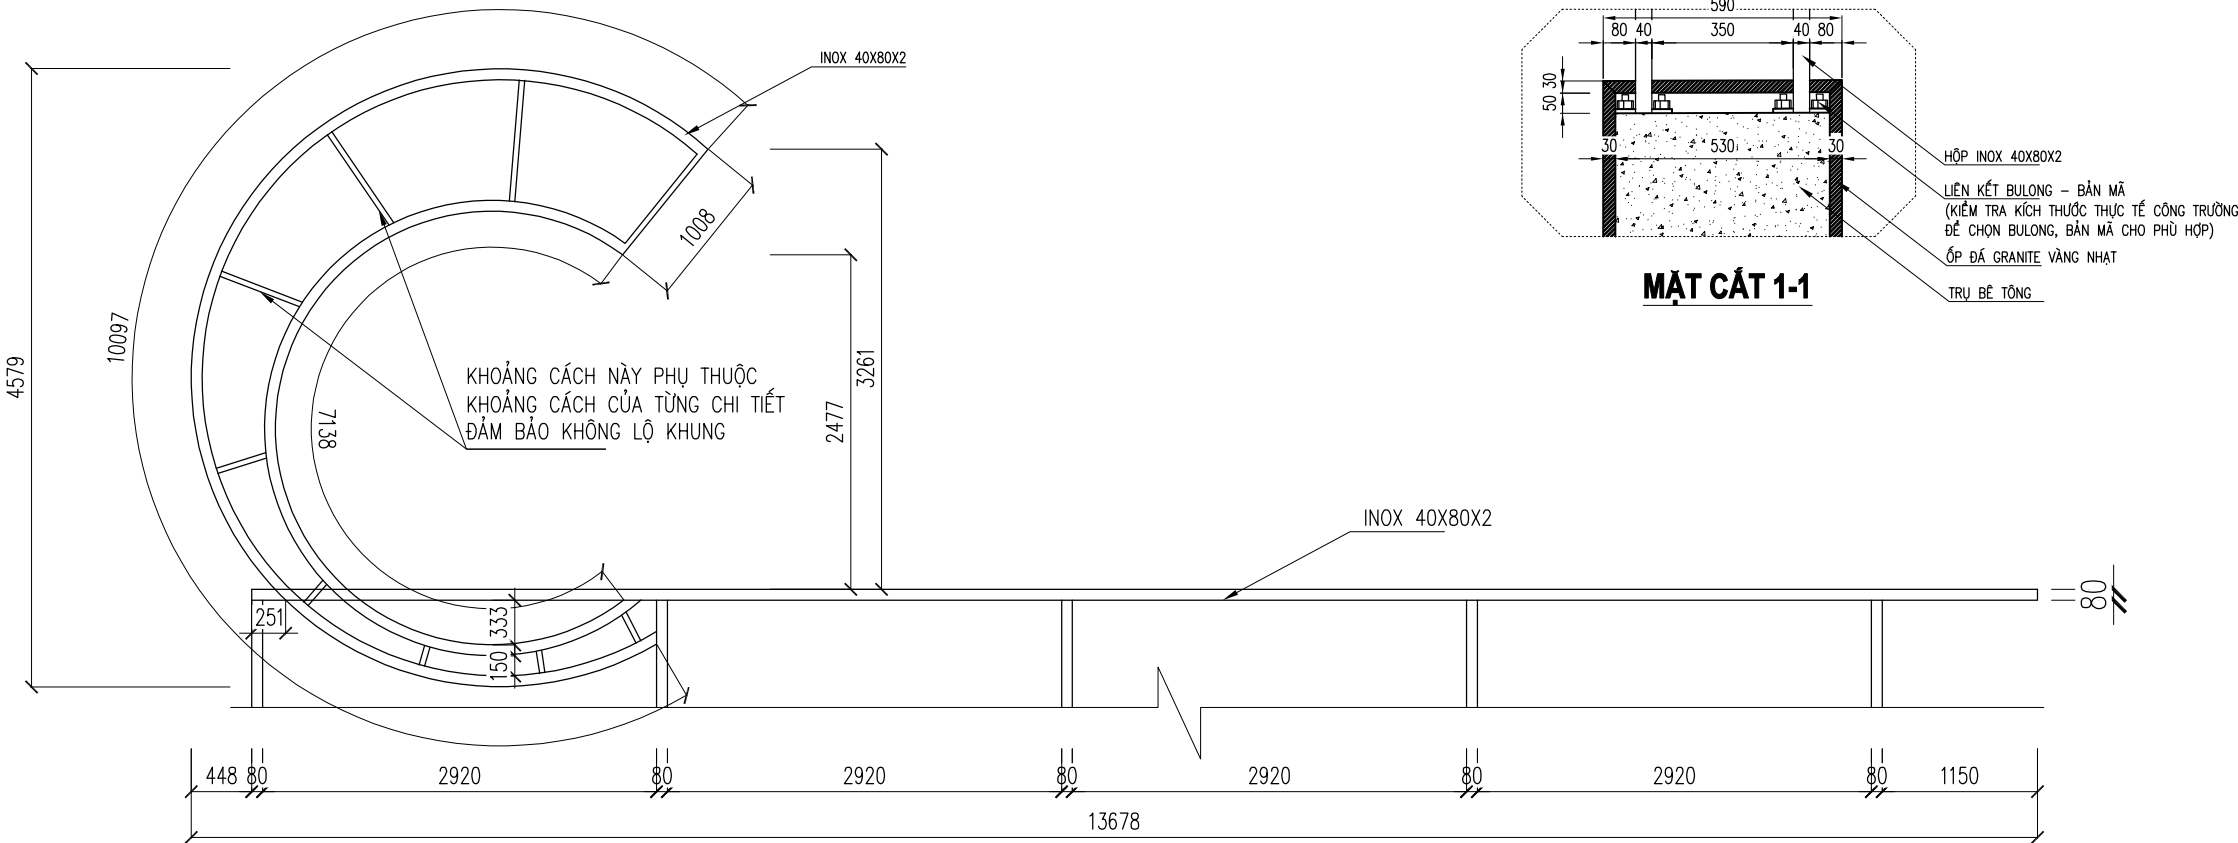

MẶT ĐỨNG KHUNG ĐỠ INOX

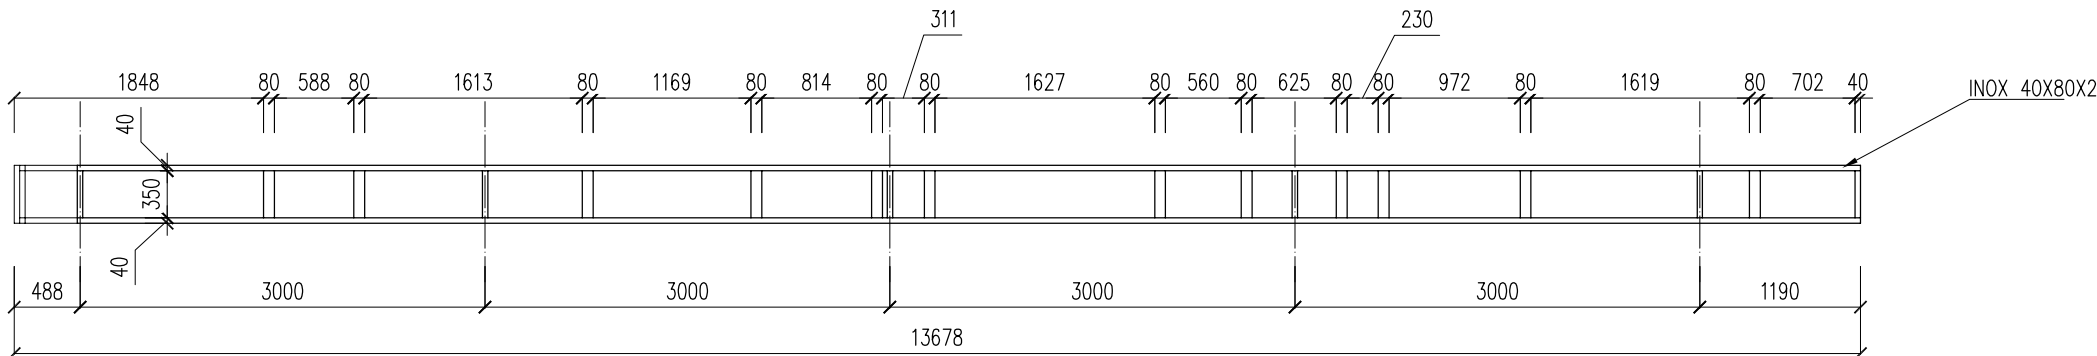

MẶT BẰNG KHUNG ĐỠ INOX

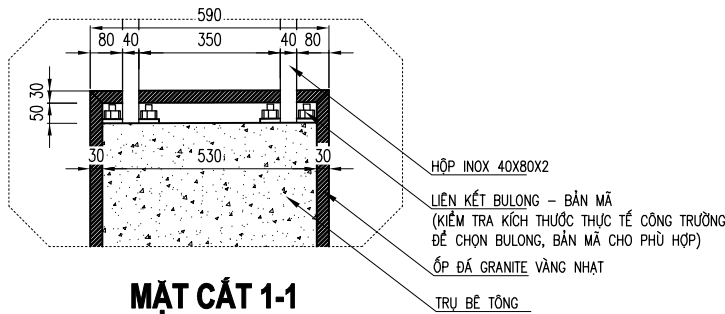

MẶT CẮT 1-1

KEY PLAN

GHI CHÚ CHUNG:

MỤC ĐÍCH PHÁT HÀNH :

THIẾT KẾ SƠ BỘ	☐
THIẾT KẾ CƠ SỞ	☐
THIẾT KẾ KỸ THUẬT	☐
THIẾT KẾ BẢN VẼ THI CÔNG	☐
SHOPDRAWING	☐
BẢN VẼ HOÀN CÔNG	☐

HỒ SƠ THIẾT KẾ THI CÔNG

DỰ ÁN:

BIỂN QUÊ HƯƠNG

CÔNG TRÌNH:

BIỂN TÊN CHỮ DỰ ÁN

HẠNG MỤC:

Địa Chỉ: Xã Thuận Quý - Huyện Hàm Thuận Nam và Xã Tiến Thành - TP Phan Thiết, Tỉnh Bình Thuận

CHỦ ĐẦU TƯ

Địa Chỉ: Xã Thuận Quý - Huyện Hàm Thuận Nam và Xã Tiến Thành - TP Phan Thiết, Tỉnh Bình Thuận

NGƯỜI ĐẠI DIỆN

ĐƠN VỊ THIẾT KẾ

Address : ,Phường Đa Kao,Quận 1, TP.HCM
Tel:
Email: Website:


NGƯỜI ĐẠI DIỆN

THIẾT KẾ KIẾN TRÚC

CHỦ TRÌ THIẾT KẾ		
QUẢN LÝ KỸ THUẬT		
THIẾT KẾ		
THỂ HIỆN		





TÊN BẢN VẼ

NGÀY HOÀN THÀNH	08/2022	KÝ HIỆU	
TỶ LỆ:	REV:	BẢN VẼ	

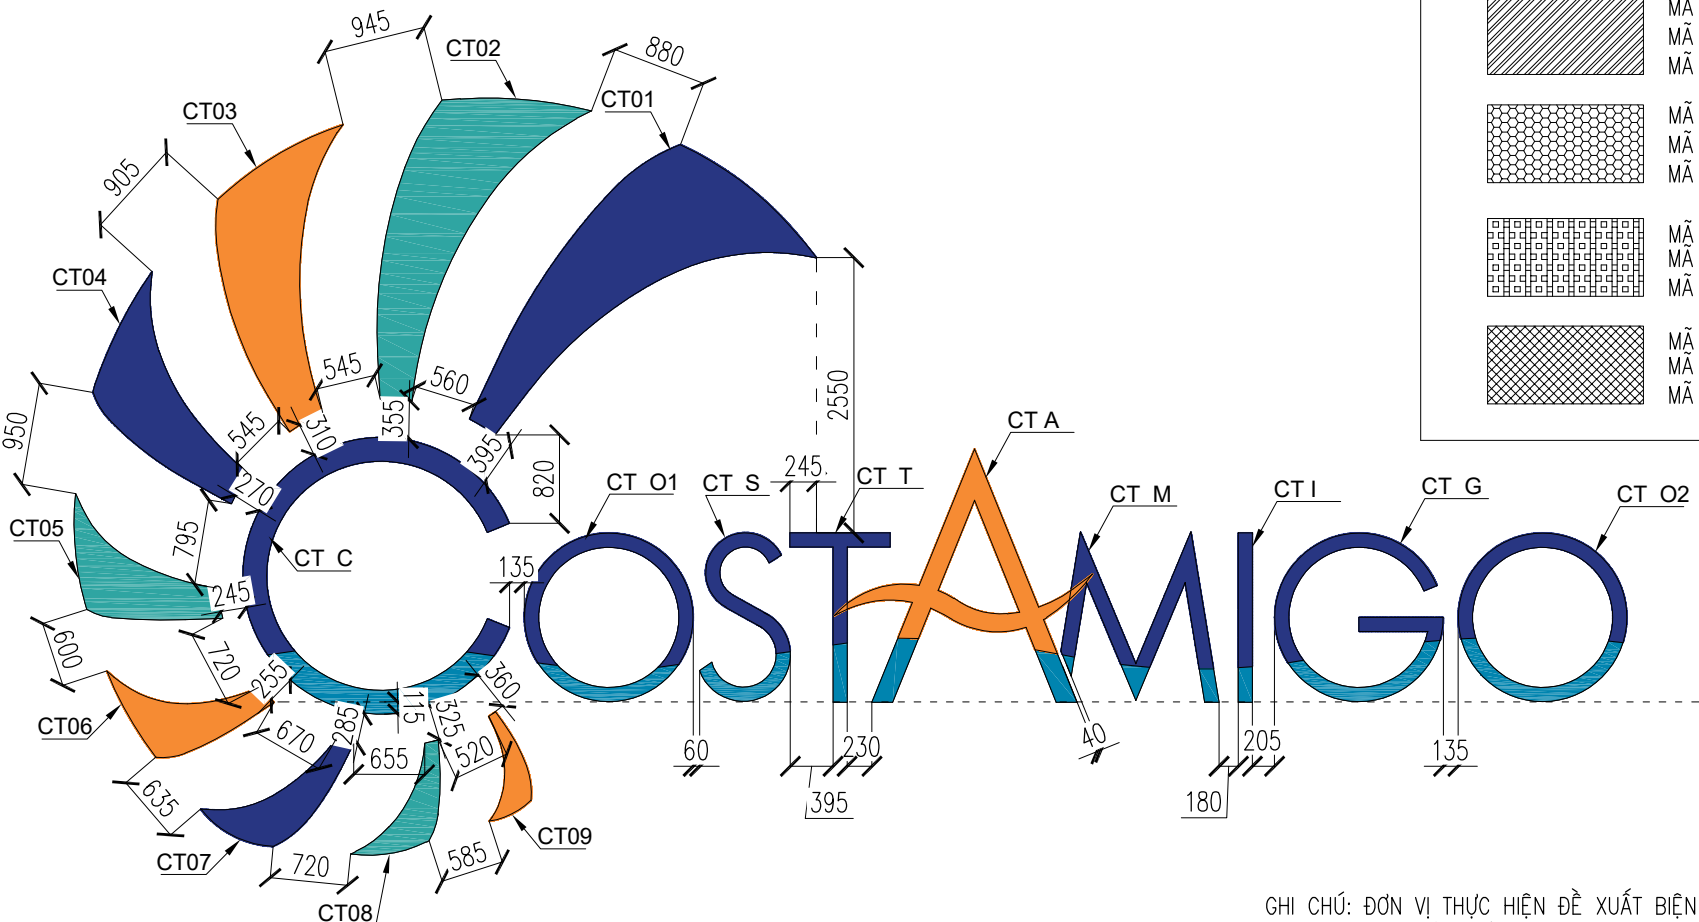

KHOẢNG CÁCH GIỮA CÁC CHI TIẾT CHỮ

CHÚ THÍCH MÃ MÀU:

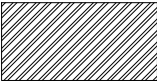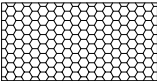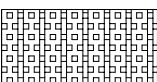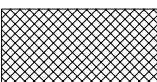	MÃ MÀU RGB: 40 54 130 MÃ MÀU HEX: #283682 MÃ MÀU RAL: 5002
	MÃ MÀU RGB: 47 165 162 MÃ MÀU HEX: #2fa5a2 MÃ MÀU RAL: 5018
	MÃ MÀU RGB: 246 139 51 MÃ MÀU HEX: #f68b33 MÃ MÀU RAL: 1034
	MÃ MÀU RGB: 0 132 175 MÃ MÀU HEX: #0084af MÃ MÀU RAL: 5012

ĐỀ XUẤT PHƯƠNG ÁN CHỮ: CHỮ HỘP MICA XUYÊN SÁNG
VIÊN INOX BẠC, LẮP ĐÈN LED BÊN TRONG

GHI CHÚ: ĐƠN VỊ THỰC HIỆN ĐỀ XUẤT BIỆN PHÁP THI CÔNG PHÙ HỢP
BẮM SÁT MÀU SẮC CHỈ ĐỊNH, THEO MÃ MÀU HOẶC TƯƠNG ĐƯƠNG
* LƯU Ý CHỮ T-A-M : CHỮ A DÀY HƠN VÀ TRƯỚC 2 CHỮ T,M. ĐỒNG
THỜI CHI TIẾT CHỮ A NGÂM VÀO 2 CHỮ T,M



KEY PLAN

GHI CHÚ CHUNG:

MỤC ĐÍCH PHÁT HÀNH :

THIẾT KẾ SƠ BỘ	☐
THIẾT KẾ CƠ SỞ	☐
THIẾT KẾ KỸ THUẬT	☐
THIẾT KẾ BẢN VẼ THI CÔNG	☐
SHOPDRAWING	☐
BẢN VẼ HOÀN CÔNG	☐

HỒ SƠ THIẾT KẾ THI CÔNG

DỰ ÁN: **BIỂN QUÊ HƯƠNG**

CÔNG TRÌNH: **BIỂN TÊN CHỮ DỰ ÁN**

HẠNG MỤC:

Địa Chỉ: Xã Thuận Quý - Huyện Hàm Thuận Nam và Xã Tiến Thành - TP Phan Thiết, Tỉnh Bình Thuận

CHỦ ĐẦU TƯ

CÔNG TY TNHH BIỂN QUÊ HƯƠNG PHAN THIẾT

Địa Chỉ: Xã Thuận Quý - Huyện Hàm Thuận Nam và Xã Tiến Thành - TP Phan Thiết, Tỉnh Bình Thuận

NGƯỜI ĐẠI DIỆN

ĐƠN VỊ THIẾT KẾ

.....
Address : ,Phường Đa Kao,Quận 1, TP.HCM
Tel: _____ Fax: _____
Email: _____ Website: _____

NGƯỜI ĐẠI DIỆN

THIẾT KẾ KIẾN TRÚC

CHỦ TRÌ THIẾT KẾ		
QUẢN LÝ KỸ THUẬT		
THIẾT KẾ		
THỂ HIỆN		

TÊN BẢN VẼ

NGÀY HOÀN THÀNH	08/2022	KÝ HIỆU	
TÝ LỆ:	REV:	BẢN VẼ	